


# REZ MANTINELOM

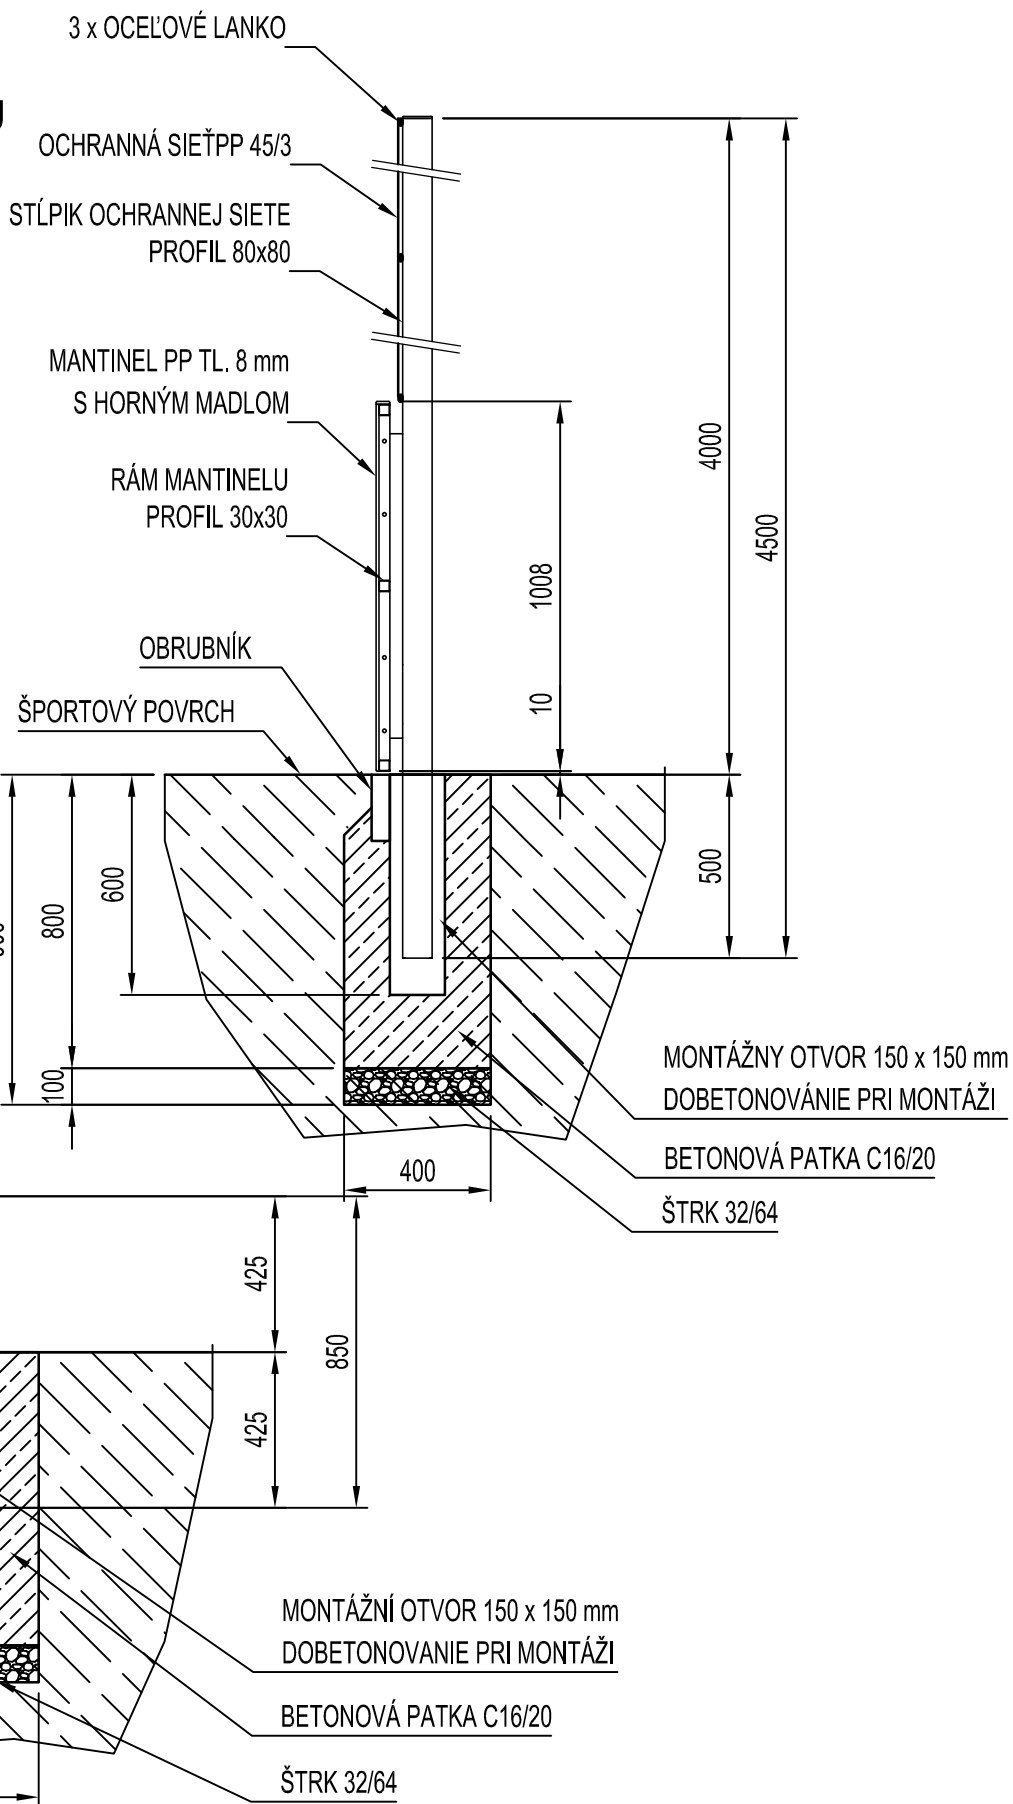

VED. PROJ.: Ing. Elemer Lonský	INVESTOR: Obec Klokočov č. 962, 023 22 Klokočov	KLINSTAV s.r.o.		
ZODP.PROJ.: Ing. Michal Kosmel'	STAVBA:  „Multifunkčné ihrisko“		Hlavná 147, 029 41 Klin IČO: 31 559 476	
VYPRACOVAL: Ing. Michal Kosmel'				
PROJEKT PRE: STAVEBNÉ POVOLENIE	ČÍSLO PARCELY: 6600	KATASTR. ÚZEMIE: KLOKOČOV	Č. ZÁKAZKY: 052019	Č. VÝKRESU:  07
PROFESIA: ARCHITEKTÚRA	OBSAH: REZ MANTINELU S OCHRANNOU SIEŤOU		MIERKA: 1:50	