



OBEC KLOKOČOV

023 22 Klokočov č. 962

Výst. 1060/2021/Ča
Výst. 105/2022/Ča
Vybavuje : Čavajda

V Klokočove 01.02.2022

ÚZEMNÉ ROZHODNUTIE

Navrhovateľ: **Stredoslovenská distribučná, a. s. Žilina**
Adresa: **Žilina, pri Rajčianke 2927/8**

v zastúpení „MONDEZ, s. r.o. Žilina, Námestie hrdinov 380/10, Ing. M Ondrušek“, podala návrh na vydanie územného rozhodnutia pre stavbu „14 892-Olešná-Hrubý Buk-Rekonštrukcia NN siete“.

Obec Klokočov, ako príslušný stavebný úrad podľa § 117 zákona č. 50/1976 Zb. o územnom plánovaní a stavebnom poriadku /stavebný zákon/ v platnom znení, na základe určenia Okresným úradom, odborom výstavby a bytovej politiky Žilina, č. j. OU-ZA-OVBP-2021/045173-002, zo dňa 19.11.2021 posúdil predložený návrh podľa §§ 35 až 38 stavebného zákona, zosúladil stanoviská uplatnené dotknutými orgánmi štátnej správy a posúdil námietky a vyjadrenia účastníkov konania. Na základe tohto posúdenia podľa § 39 stavebného zákona vydáva rozhodnutie o umiestnení stavby

„14 892-Olešná-Hrubý Buk-Rekonštrukcia NN siete“

Stavba bude umiestnená na pozemkoch v k. ú. Burkov Vrch, Klokočov, Turzovka tak, ako je zakreslená v situačnom výkrese, ktorý tvorí neoddeliteľnú súčasť tohto rozhodnutia.

Popis stavby

Predmetom PD pre územné rozhodnutie je Rekonštrukcia NN siete 14 892-Olešná-Hrubý Buk. Dôvodom rekonštrukcie je zlý fyzicky stav existujúcej vzdušnej NN siete, rekonštrukciou sa navýši pôvodný odber v uvedenej lokalite. Stavba bude eliminovať poruchovosť, pokles napätia v distribučnej sieti a stabilizuje dodávku elektrickej energie pre odberateľov vzhľadom na uvedený stav. Stavba bude pozostávať z Demontáže nadzemného NN vedenia v dĺžke trasy 2384m, z Montáže NN podzemného vedenia v dĺžke trasy 967m a Montáže NN nadzemného vedenia v dĺžke trasy 1495m.

Pre umiestnenie a projektovú dokumentáciu stavby sa určujú tieto podmienky:

1. Projektová dokumentácia stavby (ďalej PD) pre vydanie stavebného povolenia bude akceptovať všetky podmienky tohto rozhodnutia, bude spracovaná v rozsahu potrebnom pre náležité posúdenie a bude rešpektovať priestorové umiestnenie líniovej stavby v zmysle priloženej situácie v mierke 1:500 a podmienok tohto rozhodnutia.

2. Navrhovateľ je povinný dodržať podmienky súhlasného vyjadrenia Stredoslovenskej distribučnej a. s. Žilina zo dňa 3.11.2021, č. Sw14892.
3. Navrhovateľ je povinný dodržať podmienky súhlasného vyjadrenia Okresného úradu Čadca, odboru starostlivosti o ŽP – ŠOP zo dňa 29.11.2021, č. OU-CA-OSZP-2021/013626-003.
4. Navrhovateľ je povinný dodržať podmienky súhlasného vyjadrenia Okresného úradu Čadca, odboru starostlivosti o ŽP – ŠVS zo dňa 30.11.2021, č. OU-CA-OSZP-2021/013904-002.
5. Navrhovateľ je povinný dodržať podmienky súhlasného vyjadrenia Okresného úradu Čadca, odboru starostlivosti o ŽP – OH zo dňa 4.11.2021, č. OU-CA-OSZP-2021/013487-002.
6. Navrhovateľ je povinný dodržať podmienky záväzného stanoviska Krajského pamiatkového úradu Žilina zo dňa 25.11.2021, č. KPUZA-2021/22168-2/97595/KOP.
7. Navrhovateľ je povinný dodržať podmienky súhlasného vyjadrenia Správy ciest ŽSK Žilina, Závod Kysuce zo dňa 10.11.2021, č. 027/2021/SAUCCA.
8. Navrhovateľ je povinný dodržať podmienky súhlasného vyjadrenia SVP š. p. Správy povodia stredného Váhu I. Nimnica zo dňa 22.11.2021, č. CS SVP OZ PN 8921/2.
9. Navrhovateľ je povinný dodržať podmienky súhlasného vyjadrenia Ministerstva obrany SR, správy majetku a infraštruktúry Bratislava zo dňa 11.11.2021, č. SEMaI-58-2281/2021.
10. Navrhovateľ je povinný dodržať podmienky súhlasného vyjadrenia Okresného úradu Čadca, odboru cestnej dopravy a PK zo dňa 12.11.2021, č. OU-CA-OCDPK-2021/013866-002.
11. Navrhovateľ je povinný dodržať podmienky súhlasného vyjadrenia OR HaZZ Čadca zo dňa 30.11.2021, č. ORHZ-CA1-2021/000606-002.
12. Navrhovateľ je povinný dodržať podmienky záväzného stanoviska Regionálneho úradu verejného zdravotníctva Čadca zo dňa 19.11.2021, č. RH-2021/02295-3.
13. Navrhovateľ je povinný dodržať podmienky stanoviska Okresného úradu Čadca, odboru Pozemkového a lesného odboru, oddelenia LH zo dňa 19.11.2021, č. OU-CA-PLO2-2021/013931-002.
14. Navrhovateľ je povinný dodržať podmienky súhlasného stanoviska Obce Olešná zo dňa 16.11.2021. č. Výst. 806/2021.
15. Navrhovateľ je povinný dodržať podmienky súhlasného stanoviska Obce Klokočov zo dňa 16.11.2021. č. Výst. 1059/2021/Ča.
16. Navrhovateľ je povinný dodržať podmienky súhlasného stanoviska Mesta Turzovka zo dňa 19.1.2022 č. R 211/2022/S53/2022.

17. Navrhovateľ je povinný dodržať podmienky súhlasného vyjadrenia Okresného úradu Žilina, odboru starostlivosti o ŽP, oddelenia ochrany prírody a VZŽPK zo dňa 12.1.2022, č. OU-ZA-OSZP1-2022/006574-005.

Rozhodnutie o námietkach a pripomienkach účastníkov konania a dotknutých orgánov.
V rámci konania neboli zo strany účastníkov konania uplatnené námietky ani pripomienky. Stanoviská dotknutých orgánov štátnej správy a zainteresovaných organizácií boli skoordínované a zahrnuté do podmienok tohto rozhodnutia.

Toto rozhodnutie platí v zmysle § 40 ods. 1 stavebného zákona 2 roky odo dňa nadobudnutia právoplatnosti. Nestratí však platnosť, ak v tejto lehote bude podaná žiadosť o stavebné povolenie.

ODOVODNENIE

Stredoslovenská distribučná a. s. Žilina, Pri Rajčianke 2927/8“, v zastúpení „MONDEZ, s. r.o. Žilina, Námestie hrdinov 380/10, Ing. M Ondrušek“, podala návrh na vydanie územného rozhodnutia pre stavbu „14 892-Olešná-Hrubý Buk-Rekonštrukcia NN siete“ na pozemkoch v k. ú. Burkov Vrch, Klokočov, Turzovka. Na základe uvedenej skutočnosti Obec Klokočov, ako príslušný stavebný úrad, podľa § 117 zákona č. 50/1976 Zb. o územnom plánovaní a stavebnom poriadku v platnom znení /stavebný zákon/ na základe určenia Okresným úradom, odborom výstavby a bytovej politiky Žilina, č. j. OU-ZA-OVBP-2021/045173-002, zo dňa 19.11.2021, dňa 9.12.2021 oznámil začatie územného konania v súlade s ust. § 36 a 39a stavebného zákona účastníkom konania a dotknutým orgánom a zároveň im oznámil, že môžu do podkladov rozhodnutia nahliadať na tunajšom úrade a svoje pripomienky a námietky uplatniť najneskôr do 14 dní odo dňa doručenia oznámenia. Zároveň upozornil, že na neskôr podané námietky a pripomienky nebude stavebný úrad prihliadať. Znáмым účastníkom konania bolo oznámenie doručené adresným spôsobom, ostatným účastníkom konania bolo oznámenie doručené v súlade s § 26 ods. 2/ zák. č. 71/1967 Zb. o správnom konaní verejnou vyhláškou, vyvesením oznámenia na dobu 15 dní na úradnej tabuli Obecného úradu v Klokočove, Olešnej a Mestského úradu v Turzovke. V rámci konania neboli zo strany účastníkov konania uplatnené námietky ani pripomienky. Stanoviská dotknutých orgánov štátnej správy a zainteresovaných organizácií boli skoordínované a zahrnuté do podmienok tohto rozhodnutia.

Stavebný úrad posúdil návrh na umiestnenie stavby a zistil, že jej umiestnenie zodpovedá hľadiskám starostlivosti o životné prostredie, resp. že týmto hľadiskám neodporuje, ani životné prostredie neohrozuje.

POUČENIE

Podľa § 54 zákona č. 71/1967 Zb /správne konanie/ sa možno proti tomuto rozhodnutiu odvolať v lehote 15 dní odo dňa doručenia na Obec Klokočov. V zmysle § 47 ods. 4 zák. č. 71/1967 Zb. v platnom znení je toto rozhodnutie preskúmateľné súdom, po vyčerpaní riadnych opravných prostriedkov.




Jana Foldinová
starostka obce

Doručuje sa účastníkom konania:

1. Stredoslovenská distribučná a. s. Žilina, Pri Rajčianke 2927/8“, v zastúpení „MONDEZ, s. r.o. Žilina, Námestie hrdinov 380/10, Ing. M. Ondrušek

Dotknuté orgány:

1. OR Hasičského a záchranného zboru Čadca, A. Hlinku č. 4
2. Okresný úrad, odbor starostlivosti o ŽP Čadca, Palárikova 91 /OH, OPaK, ŠVS/
3. SeVaK a. s. Žilina, Bôrická cesta 1960
4. Okresný úrad, Pozemkový a lesný odbor, Čadca, Palárikova č. 95
5. Regionálny úrad verejného zdravotníctva Čadca, Palárikova 1156
6. Okresný úrad Čadca, odbor cestnej dopravy a PK, Palárikova 91
7. Obec Klokočov, starosta obce
8. Obec Olešná, starosta obce
9. Mesto Turzovka, primátor mesta
10. Slovenský vodohospodársky podnik, š. p. OZ Piešťany, Nábrežie I. Krasku 3/834
11. Ministerstvo obrany SR, Sekcia majetku a infraštruktúry, Bratislava, Kutuzovova 8
12. Okresný úrad Čadca, Odbor krízového riadenia, Palárikova 91
13. Správa ciest Žilinského samosprávneho kraja, Závod Kysuce, Čadca, A. Hlinku 2621
14. Krajský pamiatkový úrad Žilina, Mariánske nám. 19
15. SPP Distribúcia Bratislava, Mlynské nivy 44/b
16. Okresný úrad Žilina, odbor starostlivosti o ŽP, Nám. M. R. Štefánika 1

Ostatným účastníkom konania sa rozhodnutie doručuje v súlade s ustanovením § 26 ods.2) zákona č. 71/1967 Zb. o správnom konaní verejnou vyhláškou, vyvesením rozhodnutia na dobu 15 dní na úradnej tabuli Obecného úradu v Klokočove, Olešnej a Mestského úradu v Turzovke.

Toto rozhodnutie musí byť vyvesené po dobu 15 dní spôsobom v mieste obvyklým, posledný deň lehoty vyvesenia je dňom doručenia.

VYVESENÉ DŇA: 1.2. 2022 ZVESENÉ DŇA:

.....
Pečiatka a podpis orgánu, ktorý potvrdzuje vyvesenie a zvesenie.

Príloha: situácia umiestnenia stavby

Správny poplatok v zmysle zákona č. 145/1995 Z.z. v platnom znení vo výške 100 Eur bol uhradený.

Tel. 041/4358110, kl.12 – starosta
Tel. 041/4358110, kl. 16 - knižnica


Tel. 041/4358110, kl. 18 – účtáreň
Tel. 041/4358110, kl. 13 – matrika

Tel. 041/4358110, kl. 17 - úsek
daní a poľnohospodárstva

www.klokocov.sk

Fax 041/4358338

dane@klokocov.sk

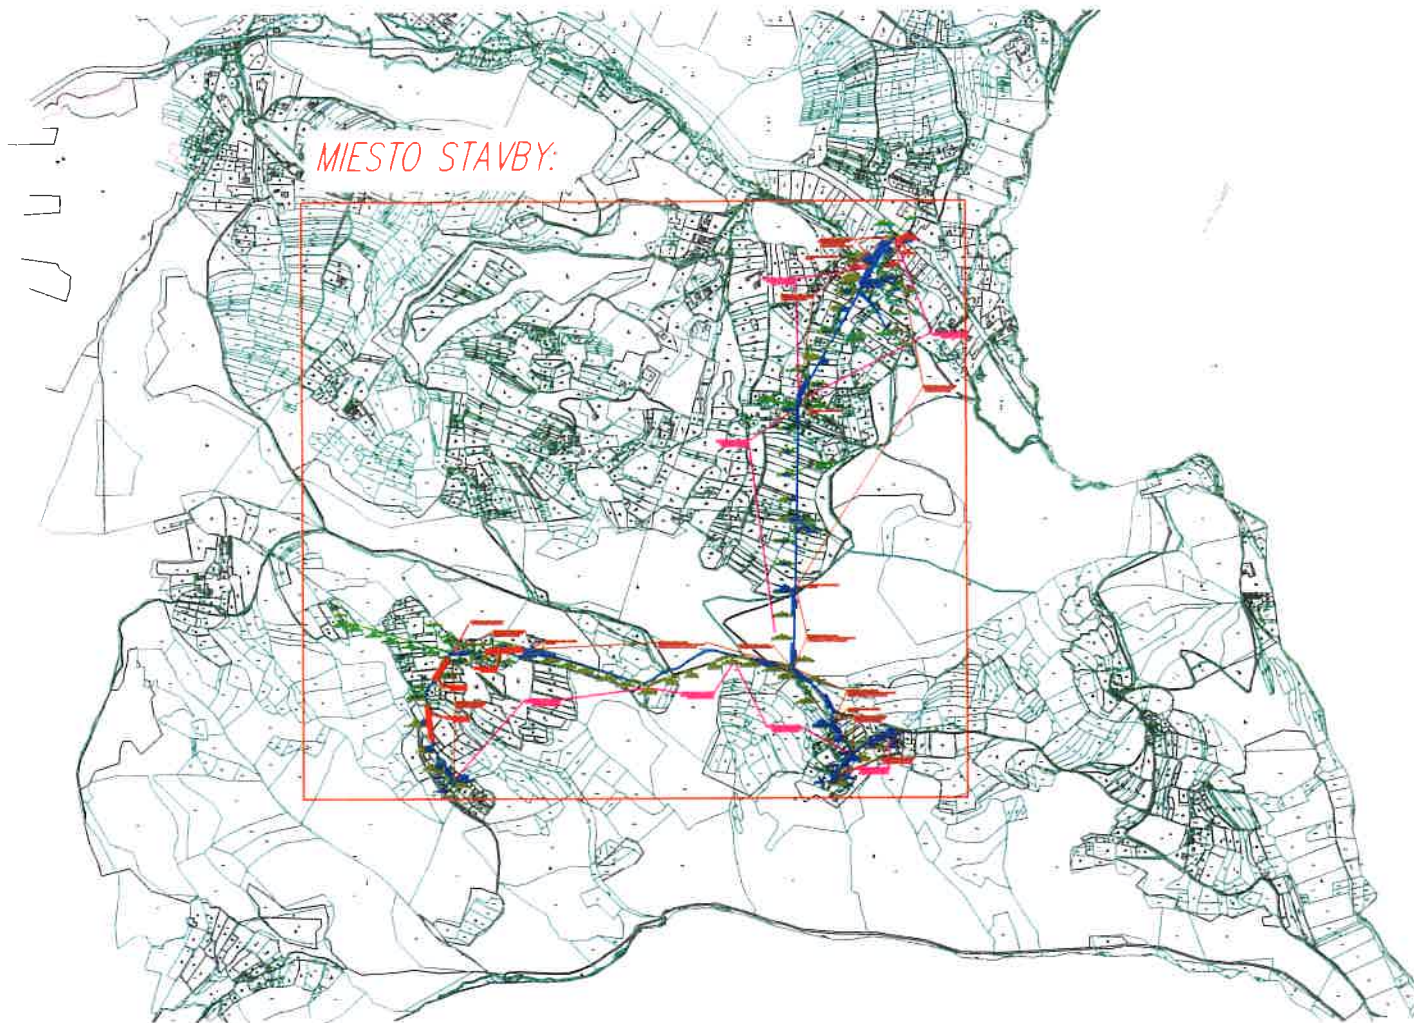

Kraj: Žilinský

Okres: Čadca

Obec: Olešná

Katastrálne územie: Burkov Vrch, Klokočov, Turzovka

00	10/2021	Ing. Mikušová		Ing. Ondrušek		Ing. Ondrušek		Prvé vydanie	
REVIZIA REVISION	DÁTUM DATE	MENO / NAME VYPRACOVAL PREPARED BY	PODPIS	MENO / NAME KONTROLOVAL CHECKED BY	PODPIS	MENO / NAME SCHVÁLIL APPROVED BY	PODPIS	POPIS / POZNÁMKA DESCRIPTION / REMARK	
ZÁKAZNÍK		 Stredoevropská distribučná, s.r.o. www.sed.sk		PROJEKTANT ENGINEER MONDEZ DESIGN OF ELECTRICAL DEVICES		PROJEKTANT - SUBDODÁVATEĽ DESIGNER			
NÁZOV PROJEKTU PROJECT TITLE 14892 - Olešná - Hrubý Buk - Rekonštrukcia NN siete									
NÁZOV VÝKRESU DRAWING NAME Situácia širších vzťahov						PS / SO / SKUPINA PART OF PROJECT -		STAV STATUS PUR	
ČÍSLO DOKUMENTU PROJEKTANT - SUB DESIGNER DOC No		04_KVS_001				REVIZIA REVISION	LIST SHEET	MIERKA SCALE	VELKOSŤ SIZE
ČÍSLO DOKUMENTU PROJEKTANT ENGINEER DOC No		P0373/21-U-D00-001				00	001	1:16 000	A3
Táto dokumentácia je duševným majetkom spoločnosti MONDEZ, s.r.o.. Žiadna časť tejto dokumentácie nesmie byť kopírovaná, rozmnožovaná alebo iným spôsobom poskytovaná tretím osobám bez výslovného súhlasu vlastníka.									